



残存型枠(ビ°アスタフ°標準サイズ)詳細図 S=1/6

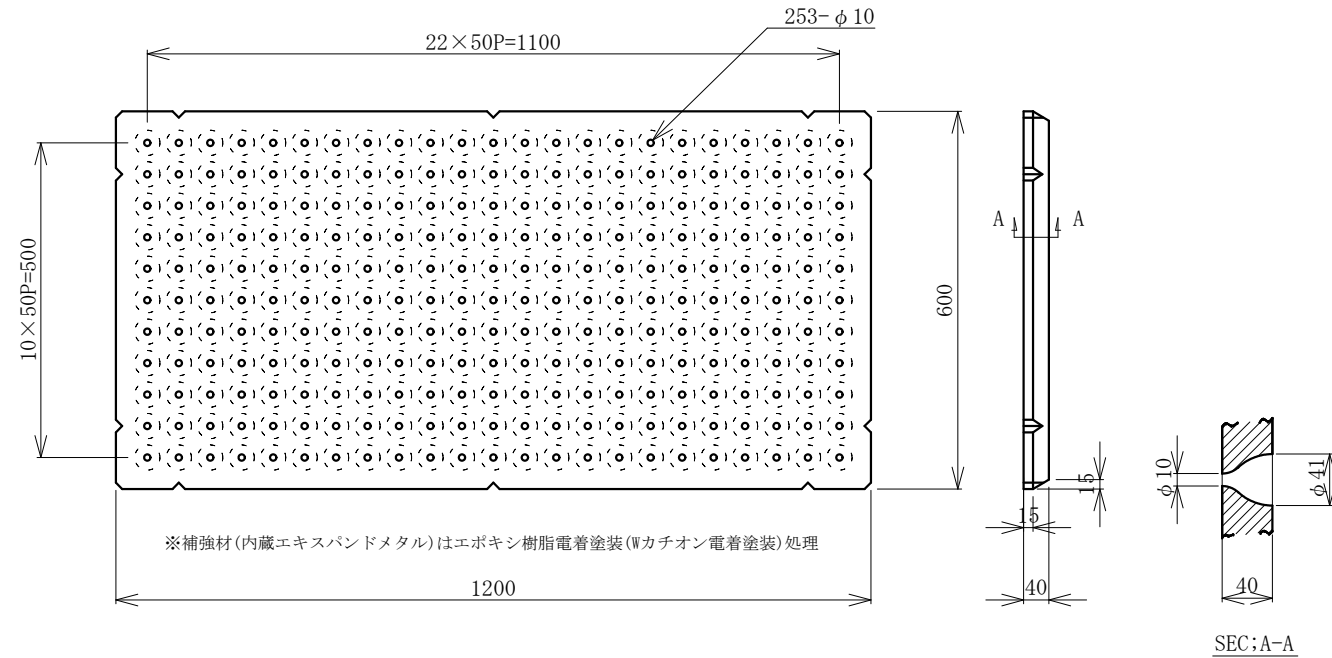


正面図(標準展開図) S=1/25

断面図(標準組立図) S=1/25

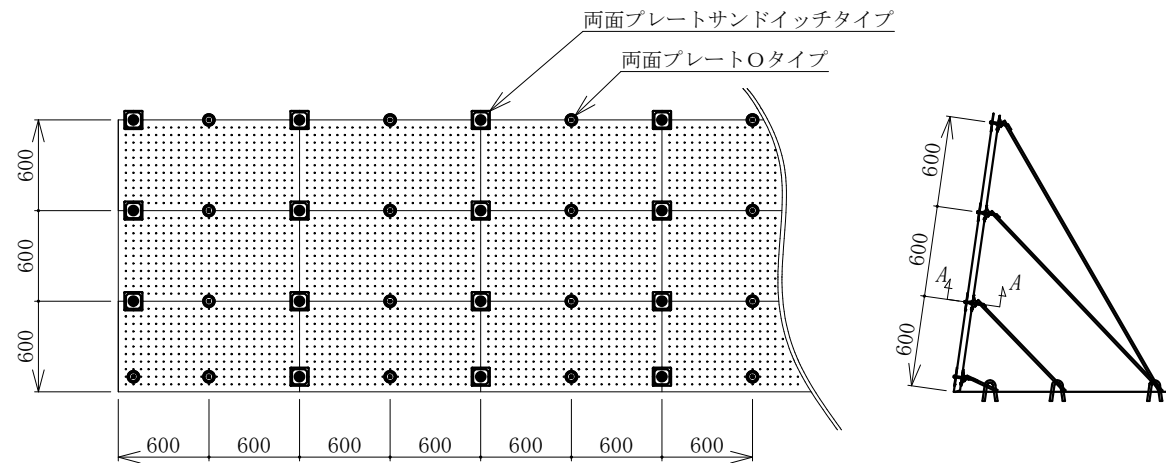

<組立用専用金具詳細図>

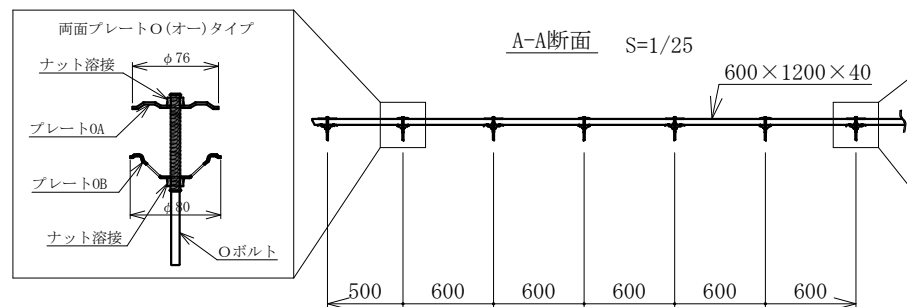


※組立用専用金具の寸法は、改良等により変更になる場合があります。

残存型枠材料表


名称	規格	単位	数量	摘要
残存型枠(ビ°アスタフ°標準サイズ)	600×1200	枚	139	100㎡当り

残存型枠(ワダ°丸たきタイプ°標準サイズ)詳細図 S=1/6

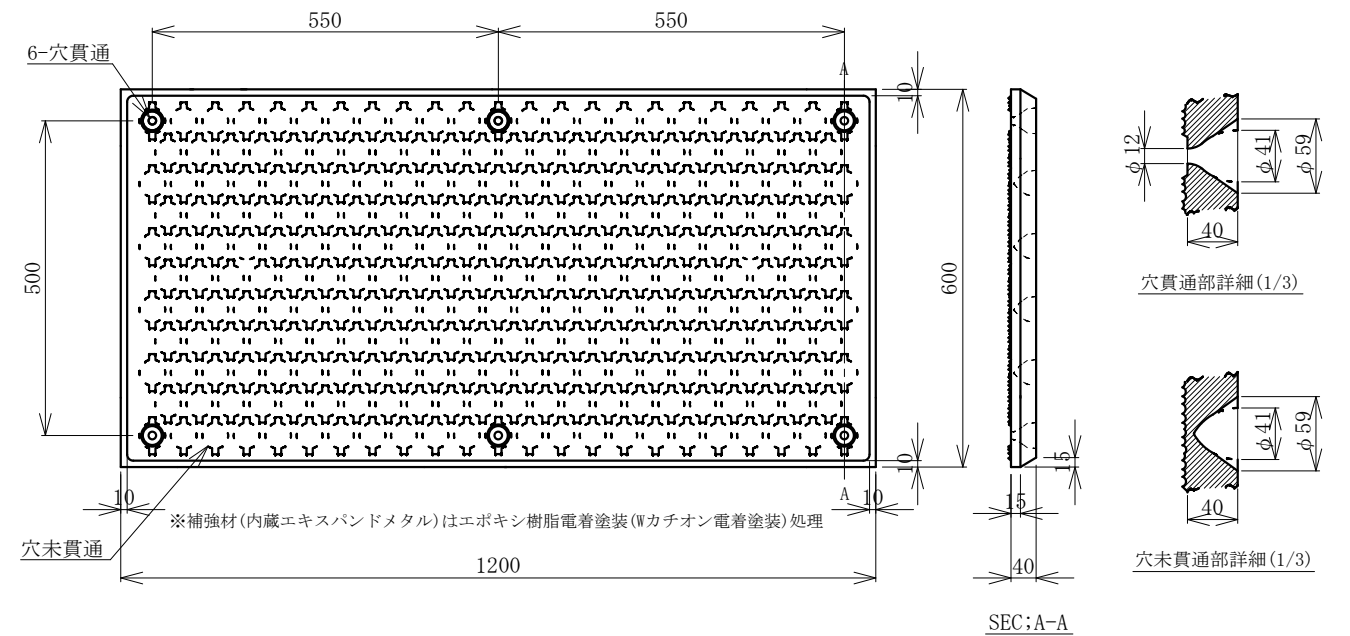


正面図(標準展開図) S=1/25

断面図(標準組立図) S=1/25

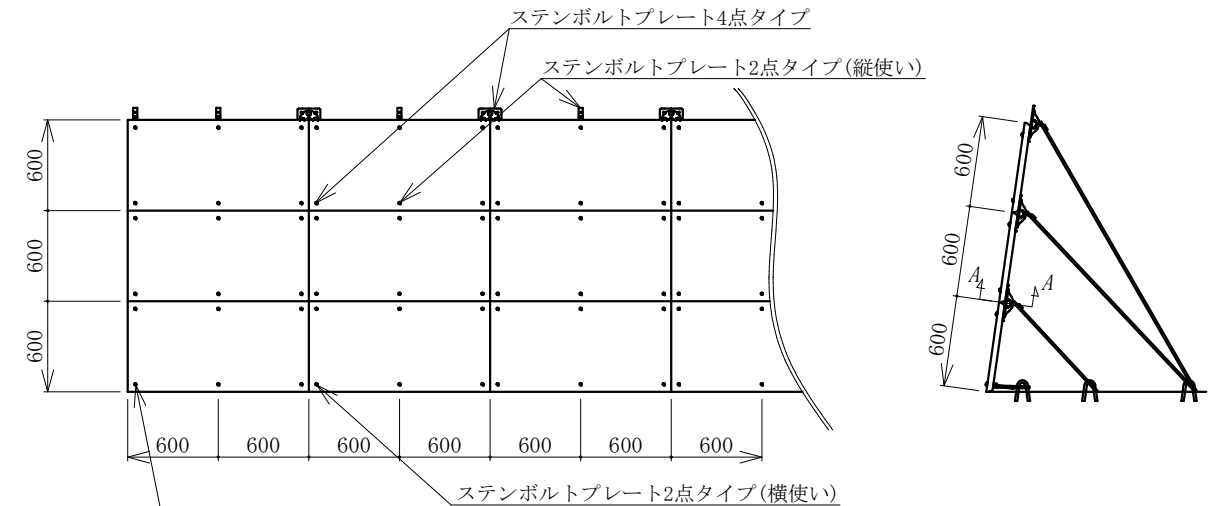

<組立用専用金具詳細図>

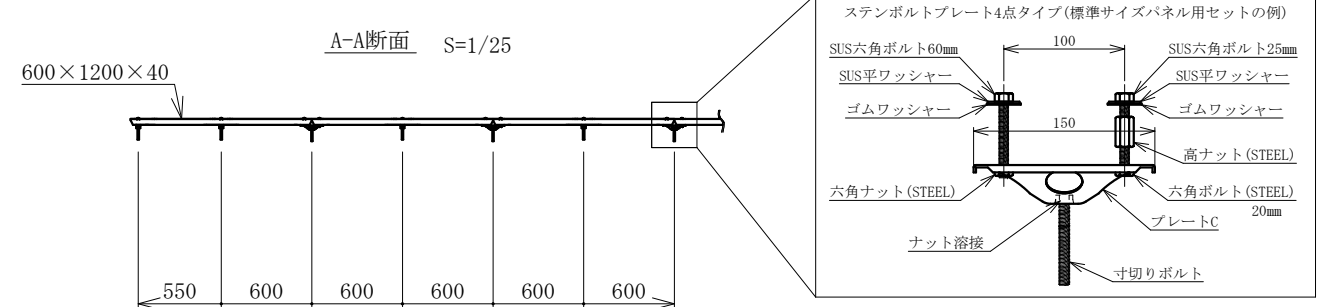

※組立用専用金具の寸法は、改良等により変更になる場合があります。

残存型枠材料表

名称	規格	単位	数量	摘要
残存型枠(ワダ°丸たきタイプ°標準サイズ)	600×1200	枚	139	100㎡当り

工事名	平成 年度
施工箇所名	
図面の種類	残存型枠工標準詳細図
縮尺	図示 図面番号 TKD-SD15-PW001
事業所名	